

ЗАКАЗЧИК:
Администрация Алексеевского сельского поселения
Москаленского муниципального района Омской области

Проект «Устройство хоккейной коробки по ул. Молодежная
с. Алексеевка Москаленского района Омской области»

ЭСКИЗНЫЙ ПРОЕКТ

ЭП-04/09-2023

Том 1

г. Омск 2023 г.

ЗАКАЗЧИК:

**Администрация Алексеевского сельского поселения
Москаленского муниципального района Омской области**

**Проект «Устройство хоккейной коробки по ул. Молодежная
с. Алексеевка Москаленского района Омской области»**

ЭСКИЗНЫЙ ПРОЕКТ

ЭП-04/09-2023

Том 1

Главный инженер проекта



И. В. Войцеховский

г. Омск 2023 г.

Взам. инв. №	
Подпись и дата	
Инв. № подл.	

Изм.	Кол уч	Лист	№док	Подп	Дата

ЭП-04/09-2023

Лист
2

Содержание		Стр.
	Графическая часть:	5
1	Ситуационная схема расположения объекта	6
2	План размещения хоккейной коробки	7
3	Ведомость объемов работ	8
4	Общий вид хоккейной коробки	9
5	Общий вид хоккейной коробки	10
	Приложения:	11
1	Задание на проектирование № 04/09-2023	12



Инь. № подл.	Подпись и дата	Взам. инв. №

Изм.	Кол уч	Лист	№док	Подп	Дата	ЭП-04/09-2023	Лист
							4

Графическая часть:

Инв. № подл.	Подпись и дата	Взам. инв. №					ЭП-04/09-2023	Лист
								5
Изм.	Кол уч	Лист	№док	Подп	Дата			

Общий вид хоккейной коробки размером 60x30м

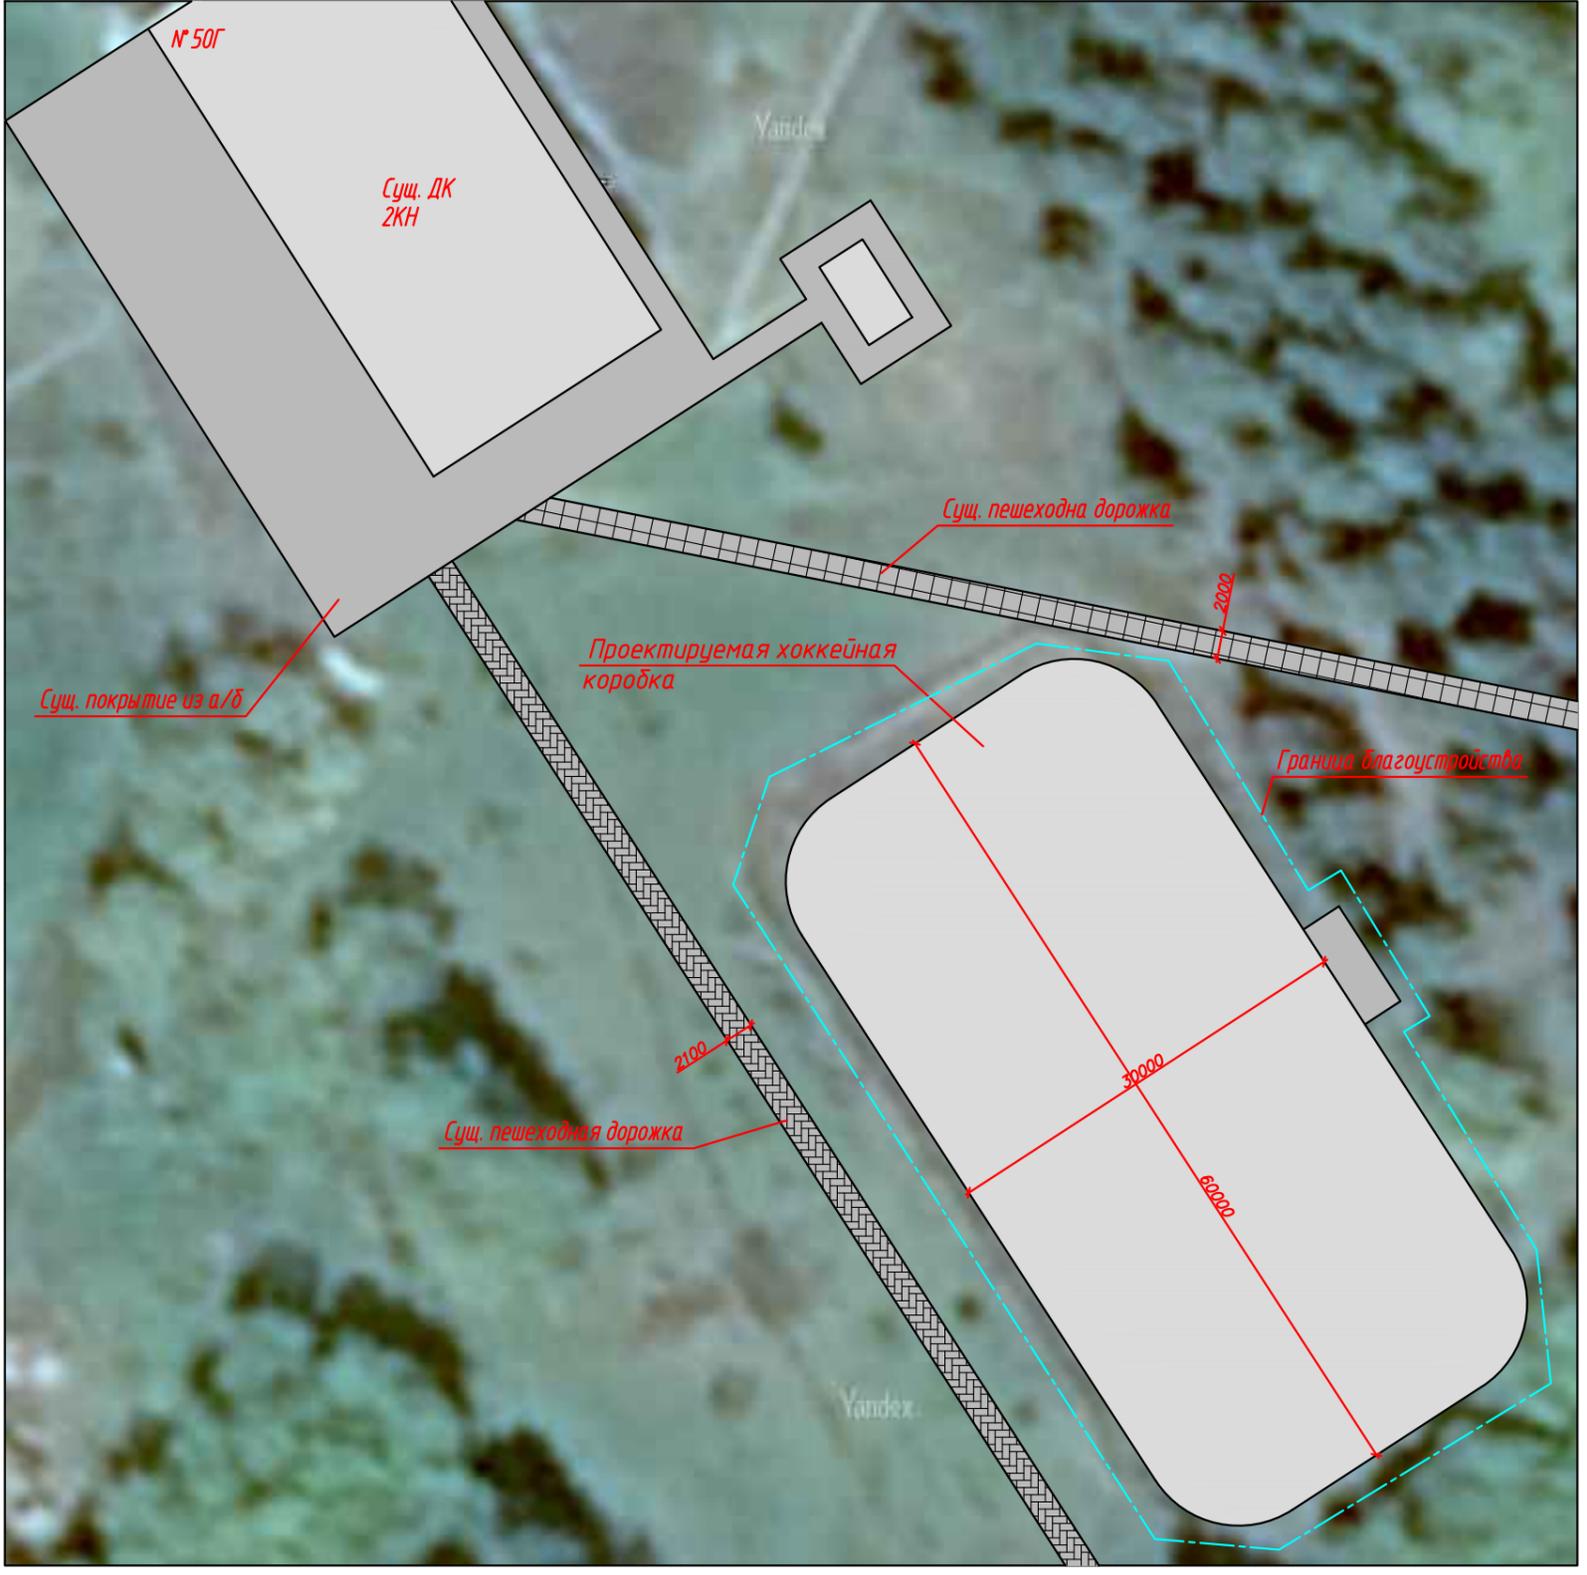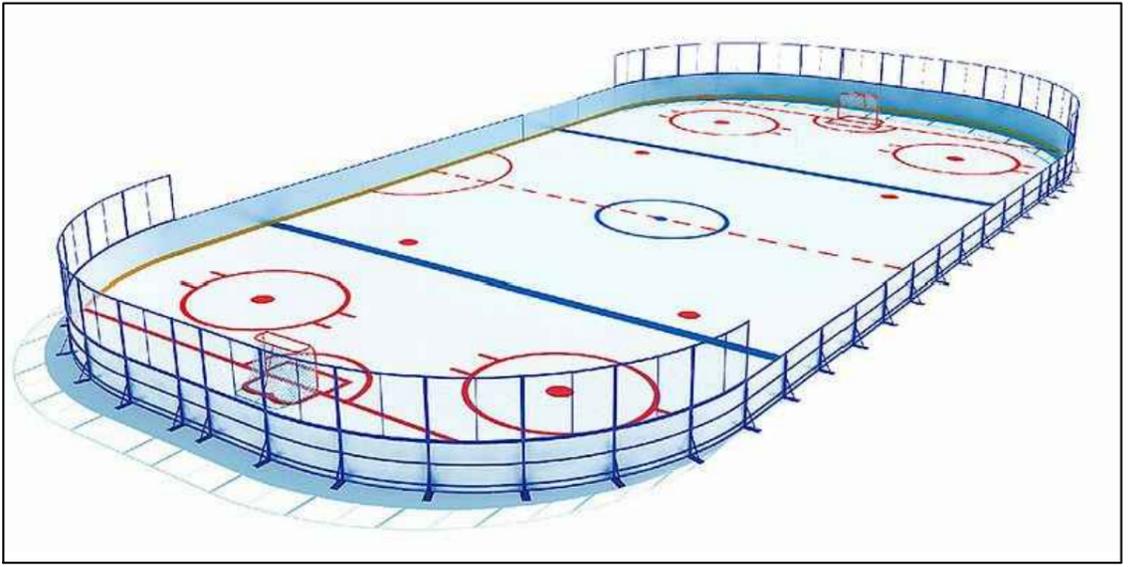

УСЛОВНЫЕ ОБОЗНАЧЕНИЯ

-  - Сущ. покрытие из асфальтобетона
-  - Граница благоустройства
-  - Сущ. покрытие из тротуарной плитки
-  - Существующее покрытие из бетонных плит

ЭП - 04/09-2023

Проект "Устройство хоккейной коробки по ул. Молодежная с. Алексеевка Москаленского района Омской области"

Изм.	Колонт.	Лист	Индок.	Подпись	Дата	Стадия	Лист	Листов
ГИП		Войцеховский И.В.		<i>И.В. Войцеховский</i>	09.23			
Разработал		Войцеховский И.В.		<i>И.В. Войцеховский</i>	09.23			
Проверил		Войцеховский И.В.		<i>И.В. Войцеховский</i>	09.23			

Приложения:

Изм.	Кол уч	Лист	№док	Подп	Дата

ЭП-04/09-2023

«УТВЕРЖДАЮ»

« » 2023 г.

**Задание на разработку проектной документации
на строительство объекта № 04/09-2023: «Проект «Устройство
хоккейной коробки по ул. Молодежная с. Алексеевка
Москаленского района Омской области»**

№ п/п	Перечень основных данных и требований	Содержание разделов и требований
1.	Основание для проектирования	Администрация Алексеевского сельского поселения Москаленского муниципального района Омской области
2.	Заказчик	
3.	Источник финансирования	
4.	Вид строительства	Устройство спортивной площадки
5.	Стадийность проектирования	Эскизный проект
6.	Исходные данные для проектирования	Не требуется
7.	Необходимость производства изысканий	
8.	Требования к вариантной разработке	
9.	Выделение очередей и пусковых комплексов	
10.	Наличие ранее выданного положительного заключения экспертизы проектной документации	
11.	Основные технико-экономические показатели комплекса объектов	Выполнить проект «Устройства хоккейной коробки по ул. Молодежная с. Алексеевка Москаленского района Омской области»
12.	Требования к технологии, режимам объектов предприятия	Основные планировочные решения принять с учетом требований действующих СП и др. норм.
13.	Дополнительные требования	Документацию выполнить в соответствии с Постановлением Правительства РФ от 16.02.2008 N 87 "О составе разделов проектной документации и требованиях к их содержанию" в составе: ЭП – Эскизный проект; Документацию выдать на бумажном носителе - 1 экз.
14.	Сметная документация	Раздел СМ выполнить в ценах 2кв. 2023г.
15.	Авторский надзор	Выполняется проектной организацией по отдельному договору.

ЭП-04/09-2023

Лист

12

Изм.	Кол уч	Лист	№док	Подп	Дата
------	--------	------	------	------	------